


Geländeplan

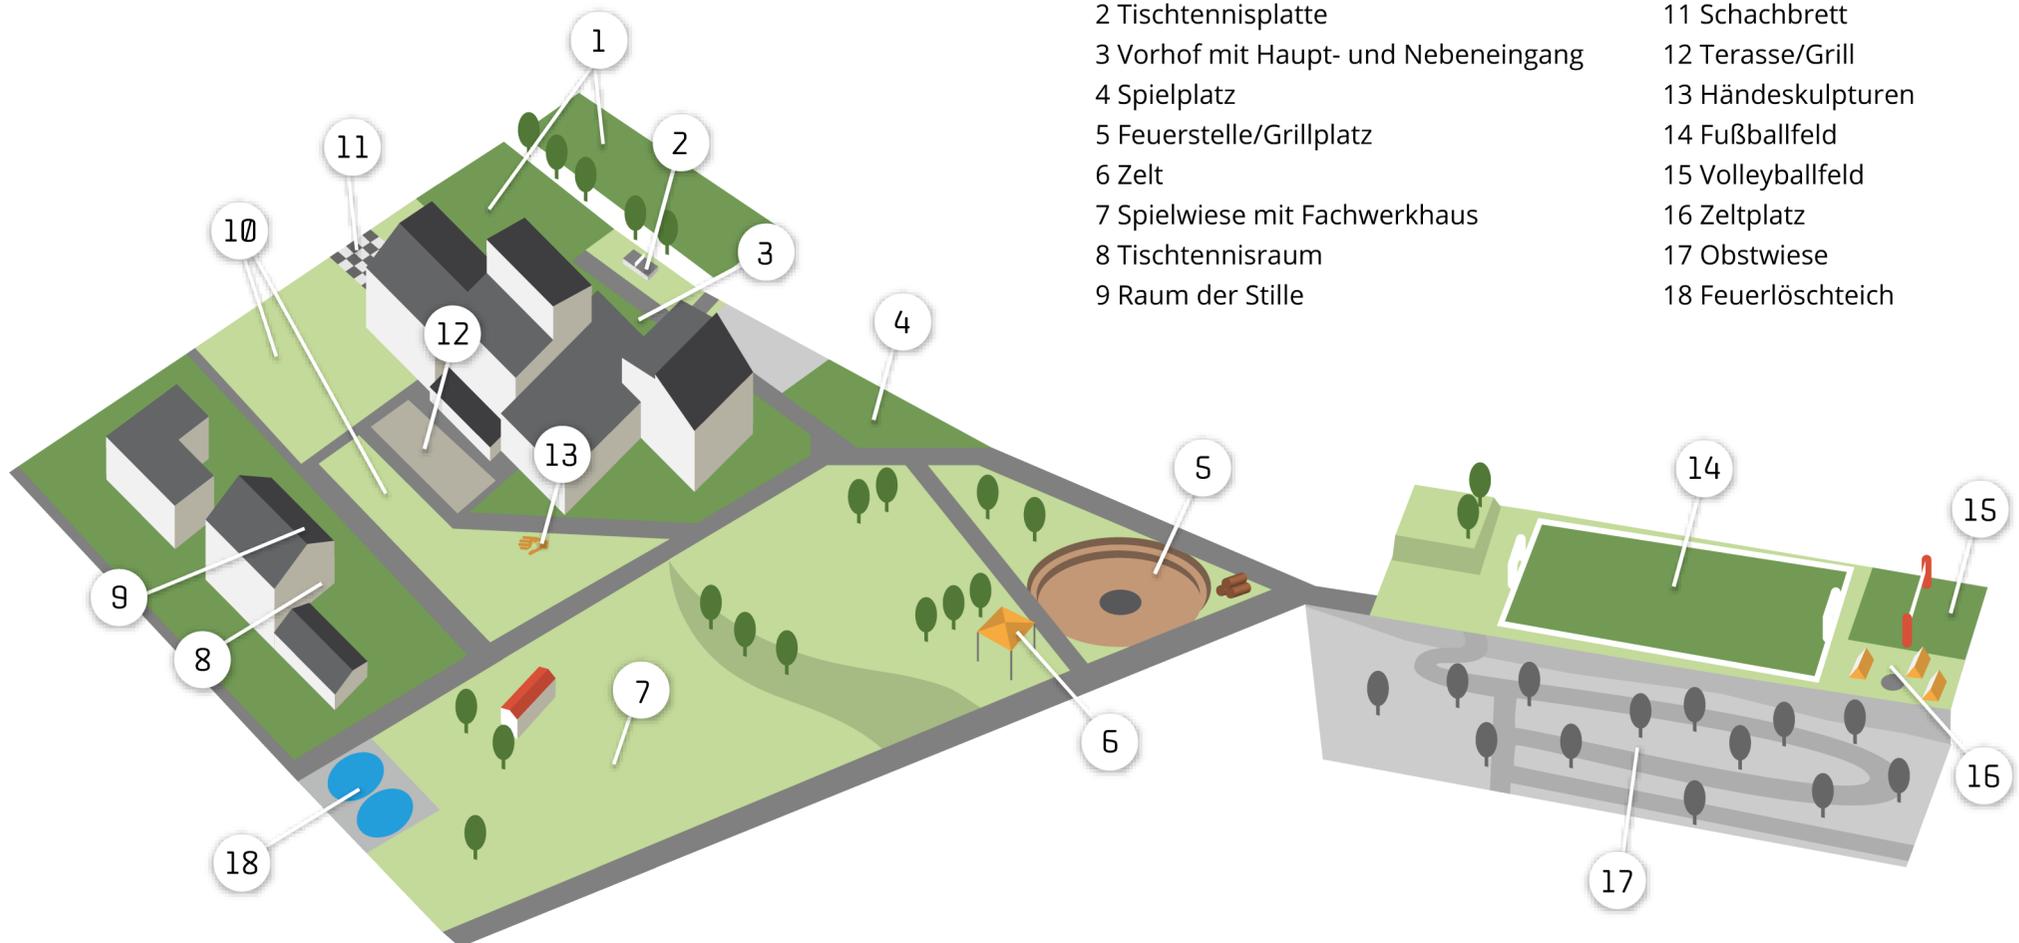

- 1 Parkplatz
- 2 Tischtennisplatte
- 3 Vorhof mit Haupt- und Nebeneingang
- 4 Spielplatz
- 5 Feuerstelle/Grillplatz
- 6 Zelt
- 7 Spielwiese mit Fachwerkhäuser
- 8 Tischtennisraum
- 9 Raum der Stille

- 10 Spielwiese
- 11 Schachbrett
- 12 Terrasse/Grill
- 13 Händesulpturen
- 14 Fußballfeld
- 15 Volleyballfeld
- 16 Zeltplatz
- 17 Obstwiese
- 18 Feuerlöschteich